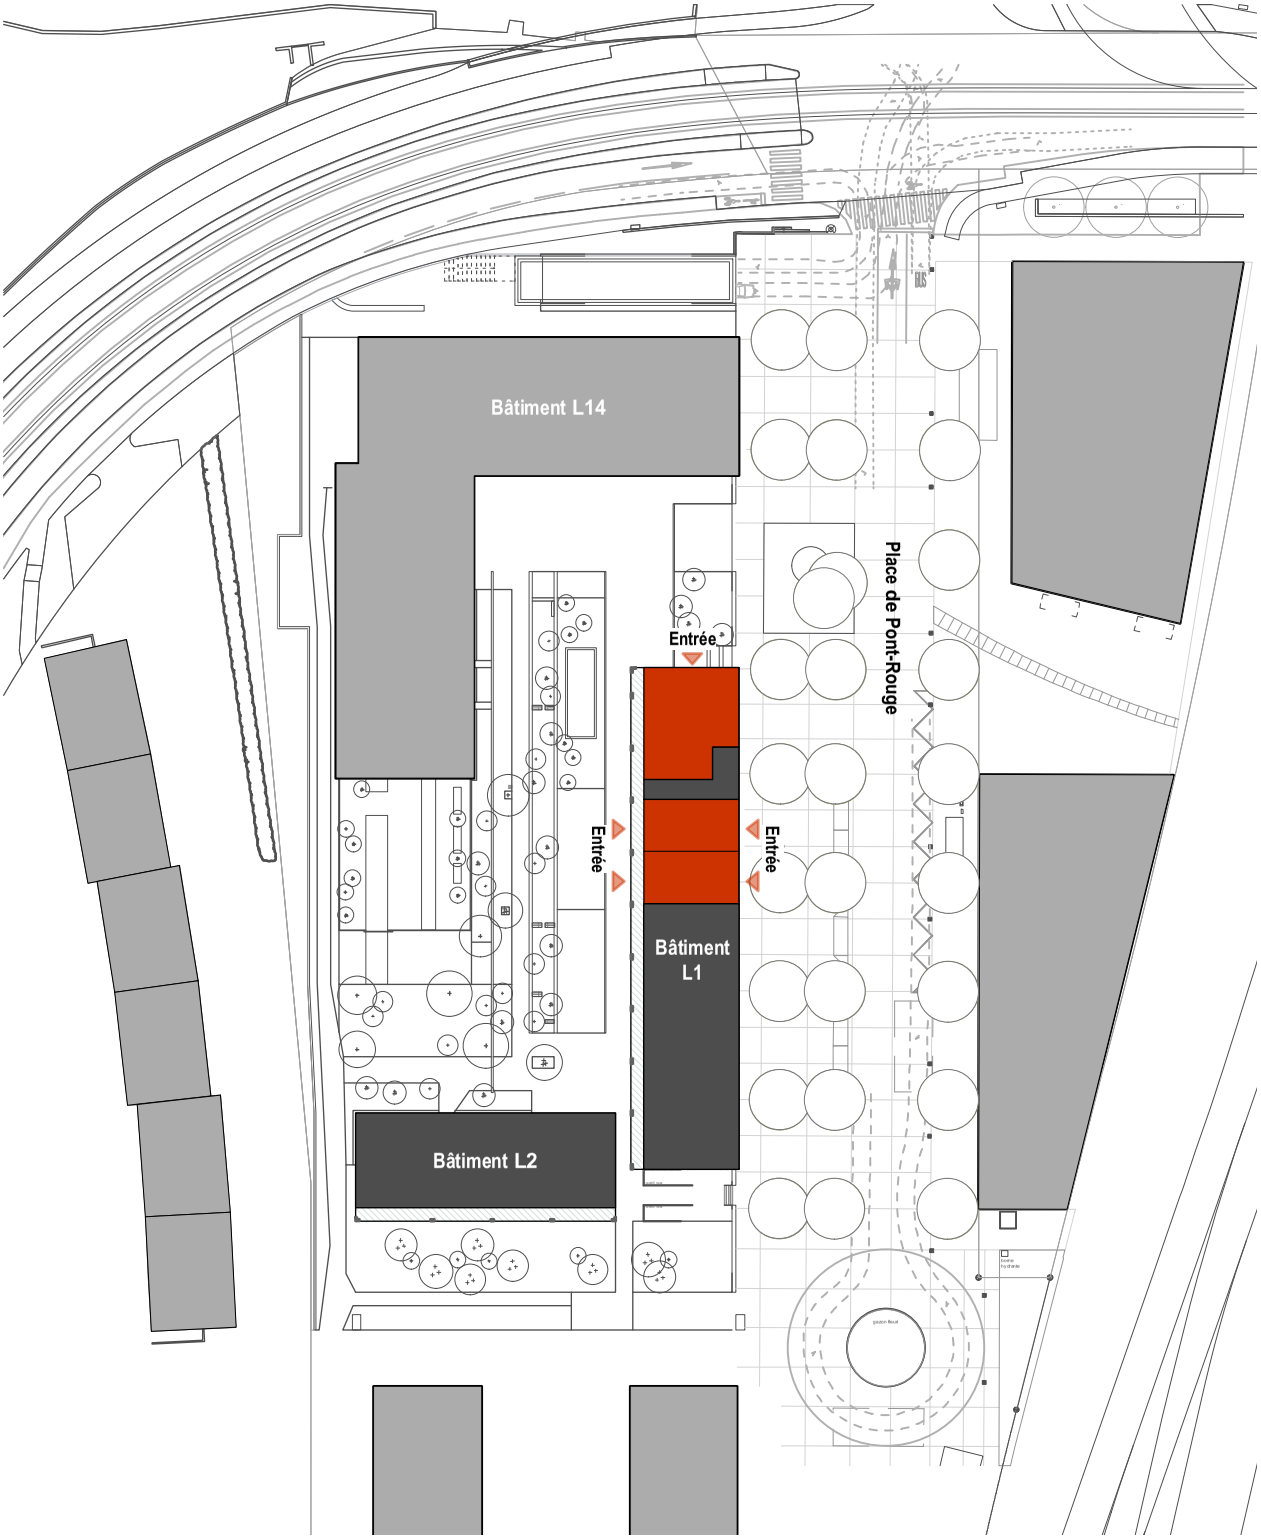

TRIBU architecture
Rue Saint-Martin 7
1003 Lausanne
T +41 21 545 52 00
tribu@tribu-architecture.ch
www.tribu-architecture.ch

FCIL + FCLPA

LANCY Adret lot A
Rte de Grand-Lancy
CH - 1211 Genève

Construction de bâtiment de logements mixtes + activités

PLAN DE SITUATION

Créé le: 17.06.2019
Modifié le:

LCY_5_190617_PLS_SITUATION
PROJET PHASE N°PLAN DATE

Format: A4
Echelle: 1/1000

N